


ÚZEMNÝ PLÁN OBCE VEĽKÝ SLAVKOV - ZMENY A DOPLNKY 2009

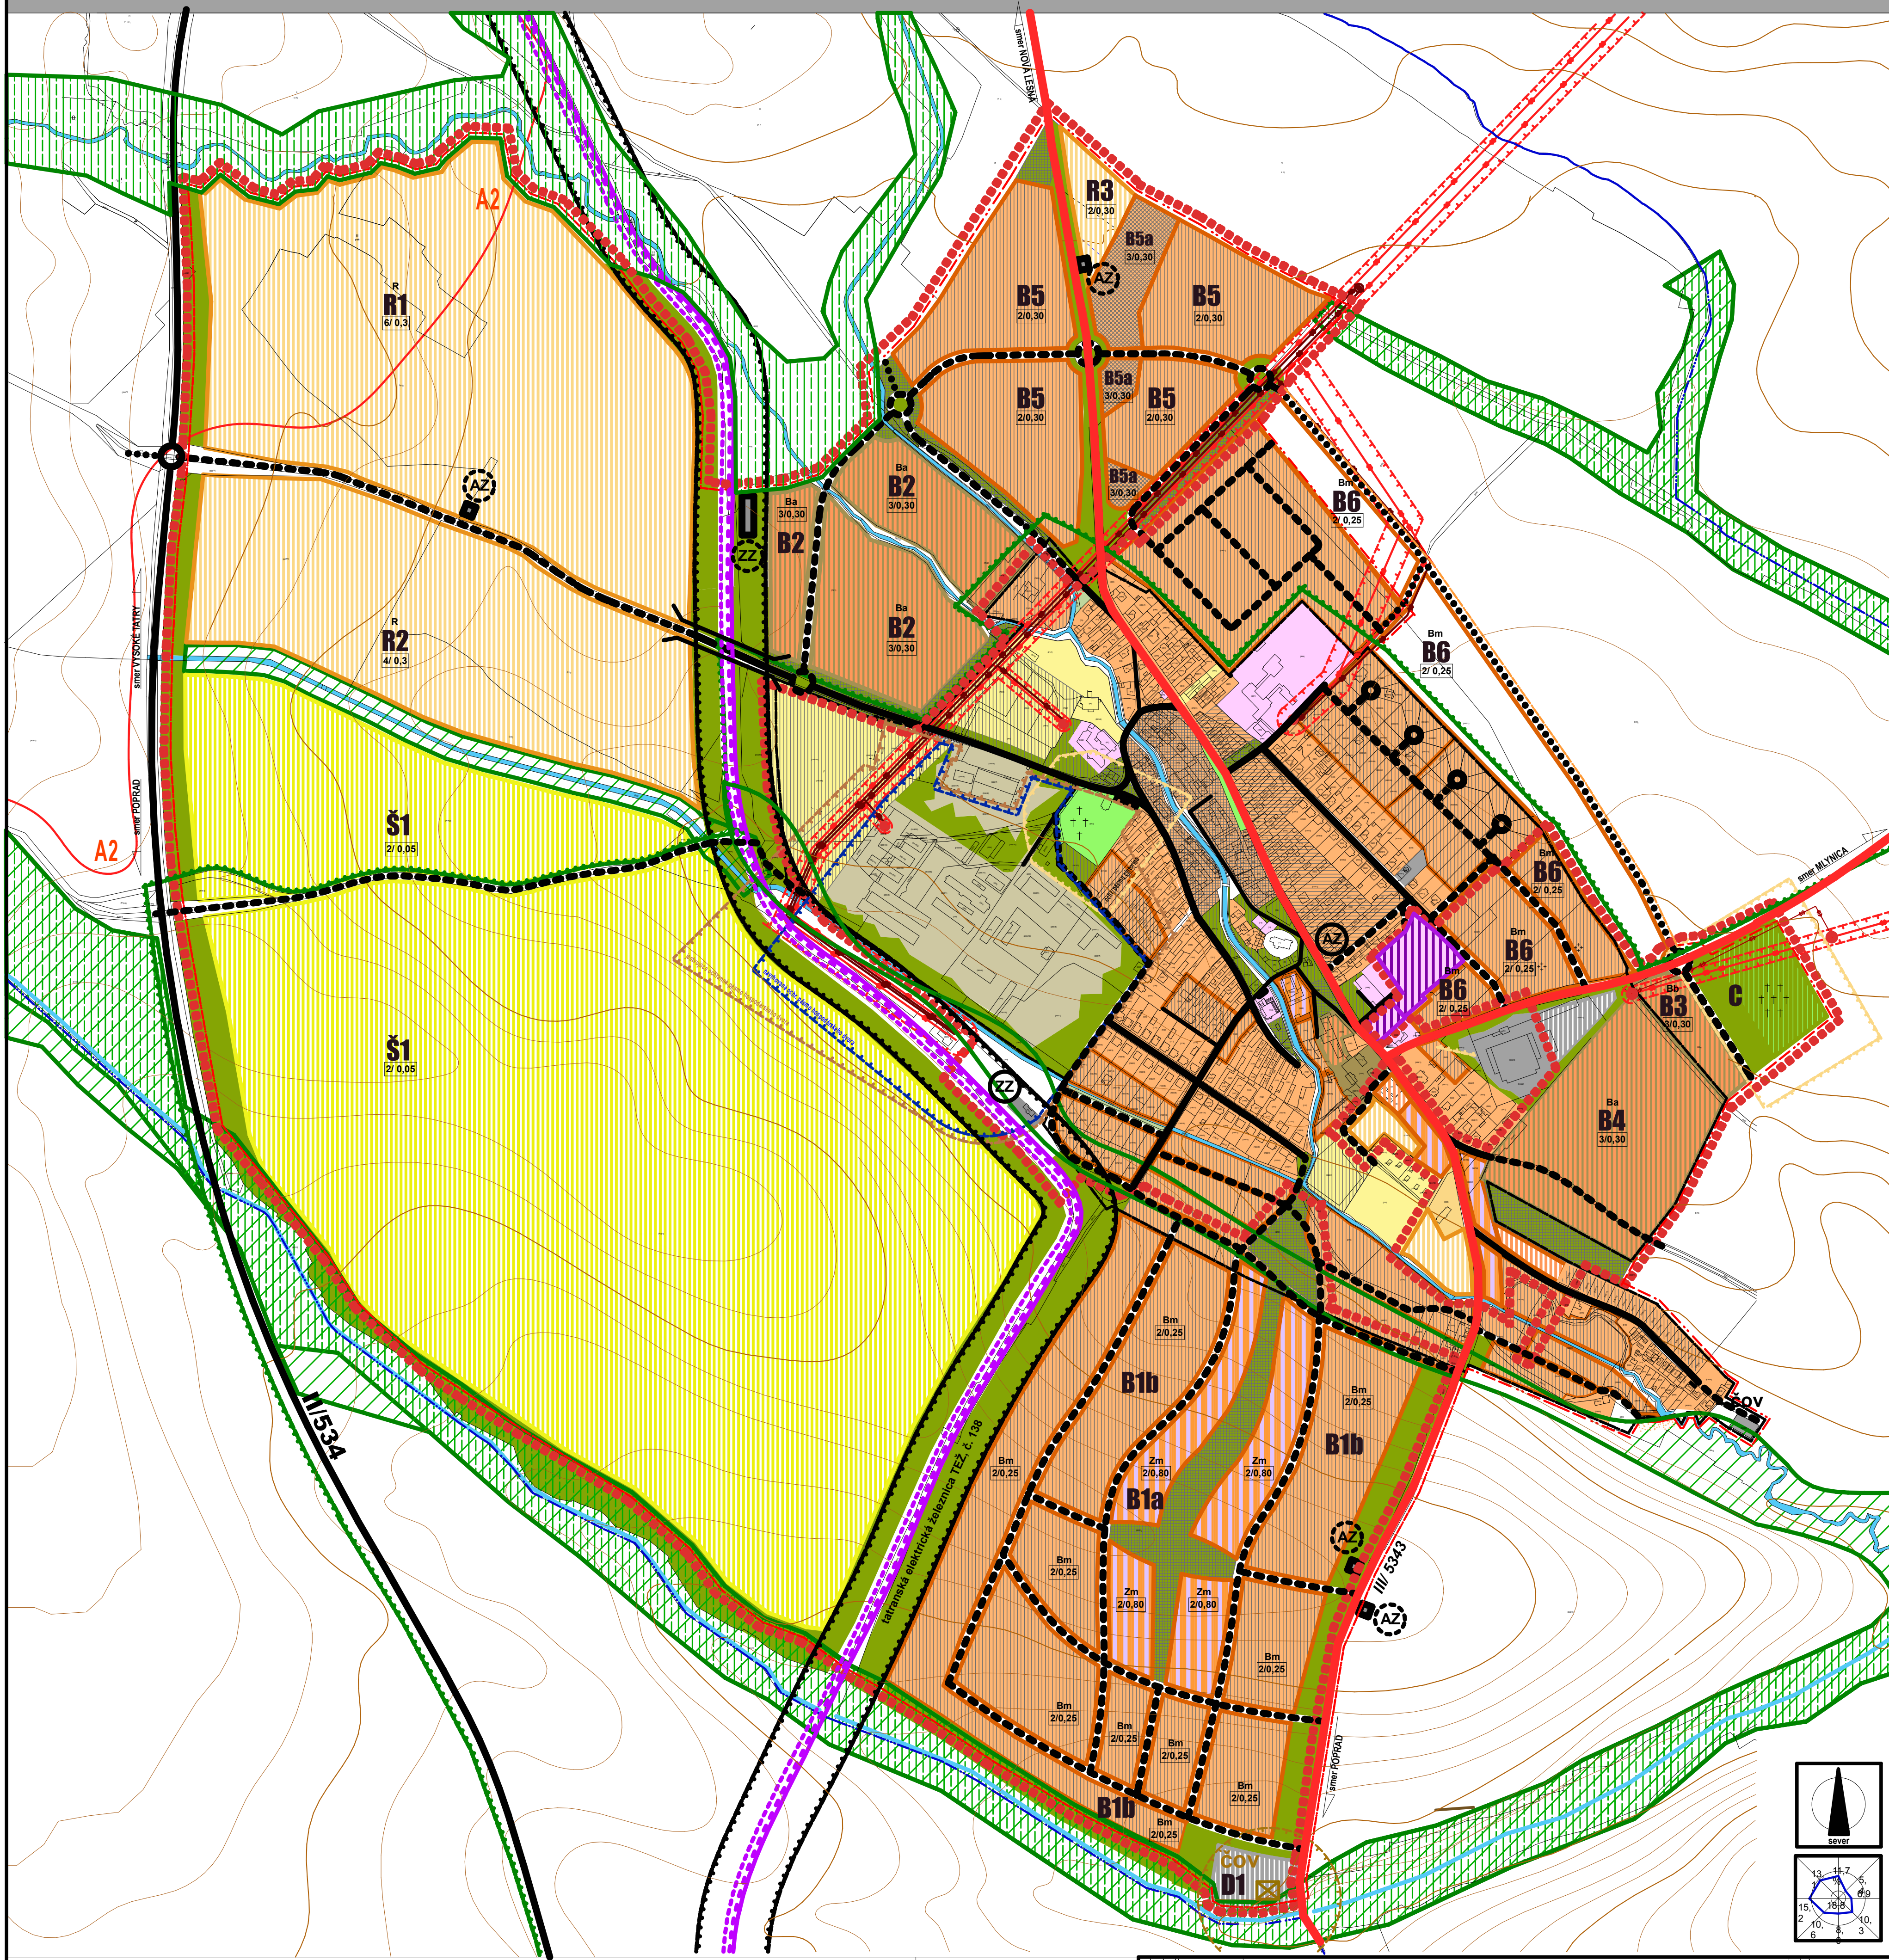

LEGENDA ZNAČIEK:

stav	návrh	vyhľad	popis	stav	návrh	vyhľad	popis
[Symbol]	[Symbol]	[Symbol]	hranica katastrálneho územia obce	[Symbol]	[Symbol]	[Symbol]	športové plochy
[Symbol]	[Symbol]	[Symbol]	hranica zastavaného územia k 1.1.1990	[Symbol]	[Symbol]	[Symbol]	plachty polyfunkčné (bývanie, podnikanie, penzijnové ubytovanie)
[Symbol]	[Symbol]	[Symbol]	hranica navrhovanej zastavanosti územia	[Symbol]	[Symbol]	[Symbol]	plachty výroby, priemyslu a skladov, lech, vybavenosti
[Symbol]	[Symbol]	[Symbol]	hranica navrhovaných zmien a doplnkov 2009	[Symbol]	[Symbol]	[Symbol]	plachty zariadení poľnohospodárskej výroby
[Symbol]	[Symbol]	[Symbol]	plachty - HBV	[Symbol]	[Symbol]	[Symbol]	VN vedenie existujúce navrhované na podzemné
[Symbol]	[Symbol]	[Symbol]	plachty rodinných domov - IBV	[Symbol]	[Symbol]	[Symbol]	ochranné pásma všetkých druhov
[Symbol]	[Symbol]	[Symbol]	plachty rodinných domov - IBV navrhované na rekonštrukciu podmienky: polyfunkčnosť, prestavba + 1 podlažie	[Symbol]	[Symbol]	[Symbol]	hranica ochranného pásma - NP TANAP
[Symbol]	[Symbol]	[Symbol]	plachty rodinných domov - IBV navrhované na rekonštrukciu podmienky: polyfunkčnosť, prestavba + 1 podlažie	[Symbol]	[Symbol]	[Symbol]	hranica ochranného pásma - ČOV
[Symbol]	[Symbol]	[Symbol]	plachty občianskej vybavenosti	[Symbol]	[Symbol]	[Symbol]	pásma hygienickej ochrany vodného zdroja
[Symbol]	[Symbol]	[Symbol]	plachty rekreácie a športu, bytívania a občianskej vyb.	[Symbol]	[Symbol]	[Symbol]	tatranská elektrická železnica - TEŽ
[Symbol]	[Symbol]	[Symbol]	plachty rodinných domov so zmiešanou funkciou: bývanie - IBV a penzijnového ubytovania so službami	[Symbol]	[Symbol]	[Symbol]	ochranné pásma hosp. dvara
[Symbol]	[Symbol]	[Symbol]		[Symbol]	[Symbol]	[Symbol]	
[Symbol]	[Symbol]	[Symbol]		[Symbol]	[Symbol]	[Symbol]	
REGULAČNÝ KÓD PRÍPUSTNEHO STAVEB. VYUŽITIA

Bm	územie bytívania v rodinných domoch
Bb	územie bytívania v bytových domoch
Zm	zmliekané územie s polyfunkčnou zástavbou
R	územie koncentrovanej rekreačnej vybavenosti
2/ 0,25	prípojňová podlažnosť a intenzita zástavy

POPIŠ LOKALITY:

B1, B5, B6 plochy bytívania v rodinných domoch
 B2, B3, B4 plochy bytívania v bytových domoch
 R1 plochy rekreácie, športu, bytívania
 R2 plochy rekreácie, športu, bytívania
 Š1 plochy športu a rekreácie
 D1 plochy technickej infraštruktúry - ČOV

KOMPLEXNÝ URBANISTICKÝ NÁVRH ZMENY A DOPLNKU		skala
název dokumentácie	ÚZEMNÝ PLÁN OBCE VEĽKÝ SLAVKOV - ZMENY A DOPLNKY 2009	1:5 000
obstarávateľ	OBEC VEĽKÝ SLAVKOV	datum
hlavný riešiteľ / autor	Ing. arch. Miloš Duřík OSA atelier s r.o. Poprad, Dostojevského 866, www.osaatelier.sk, tel. fax: 052/4782884	február 2010
architekt urbanista kreslil	Ing. arch. Ján Pastrňan, Ing. arch. Lukáš Miháľko, Ing. arch. Martin Jasko Ing. arch. Lukáš Miháľko, Ing. arch. Miloš Duřík	číslo výkresu
ZMENA A DOPLNKOV ÚPN - O. SCHVÁLENÝ OBECNÝM ZASTUPITELSTVOM VO VEĽKOM SLAVKOVE	poznámka	03
Schválené uznesením č. 134/2010-1 na zasadnutí Obecného zastupiteľstva vo Veľkom Slavkove konanom dňa 19.3.2010. Záväzná časť vyhlásená VZN č. 2/2010 zo dňa 19.3.2010.		
František Šary starosta obce		